KLATKA SCHODOWA 12_projekt

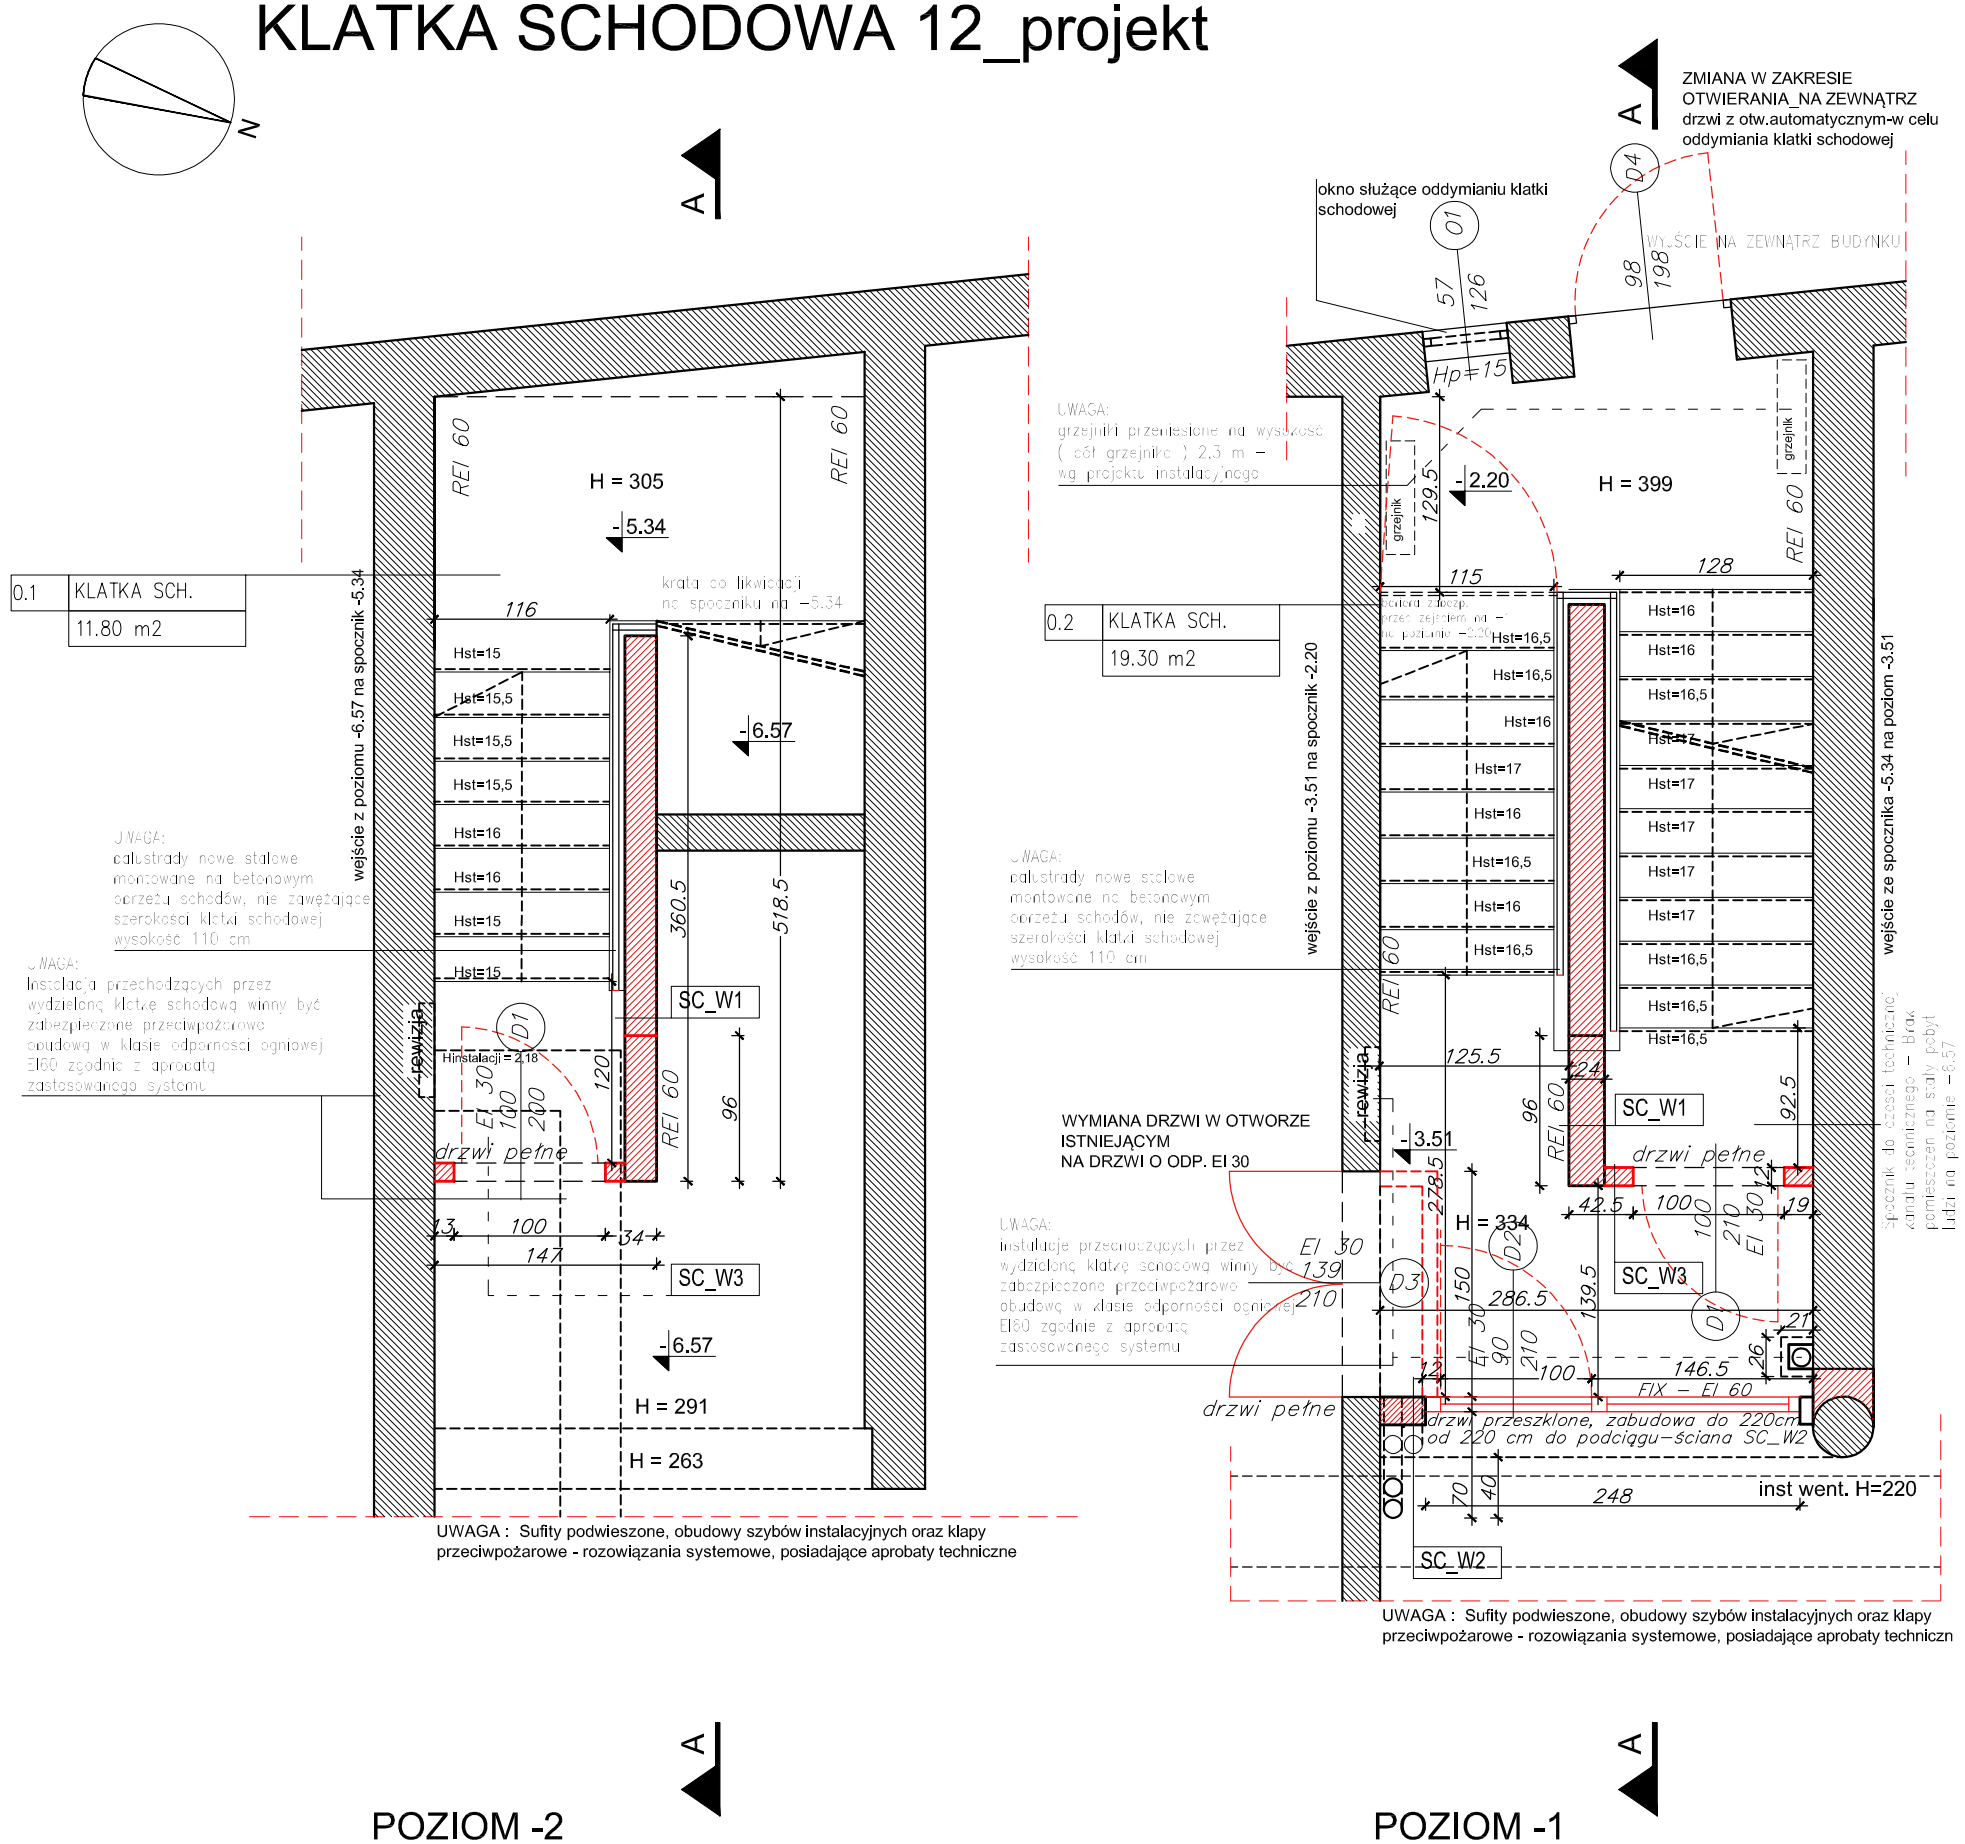

SC_W1 SCIANA WEWNETRZNA REI60

Tynk wewnętrzny
Ściana-bloczki cementowo-wapienne gr.24 cm
podparta na profilach stalowych zabezpieczonych
farbą pęczniejąca ogniochronną R60
Tynk wewnętrzny

SC_W2 SCIANA WEWNETRZNA REI60

Ściana sytemowa GK - gr 15 cm; REI 60
zgodna z aprobatą tech. dla danego systemu
mocowaną do profili nosnych, stalowych
zabezpieczonych farbą pęczniejąca ogniochronną R60

SC_W3 SCIANA WEWNETRZNA REI60

Tynk wewnętrzny
Ściana-bloczek cementow-wapienny 12 cm
podparta na profilach stalowych zabezpieczonych
farbą pęczniejąca ogniochronną R60
Tynk wewnętrzny

ZESTAWIENIE POWIERZCHNI POMIESZCZEŃ PRZEBUDOWYWANYCH (w m2)

0.1	KLATKA SCH.-2	11.80
0.2	KLATKA SCH.-1	19.30
0.3	KLATKA SCH.0	19.20
0.4	KLATKA SCH.+1	20.30
0.4	KLATKA SCH.+2	20.10
	RAZEM	90.70

stadium:	Projekt budowlano - wykonawczy
zakres:	ARCHITEKTURA
temat:	Przebudowa klatki schodowej K-12, zabezpieczeń pozarowych oraz przebudowa trzech pom.sanit.
lokalizacja:	Gdynia, ul.Plac Grunwaldzki 1
inwestor:	Teatr Muzyczny im.Danuty Baduszkowej w Gdyni Plac Grunwaldzki 1 81-372 Gdynia
tytuł rys.:	Klatka sch. K-12, rzut -2 i -1 PROJEKT 15
skala:	1:50
proj.	mgr inz.arch.Katarzyna Kapturska 44/POOKK/IV/2014
sprawdz.:	mgr inz.arch. A.Michał Kruczalak 143/POOKK/IV/2016 -
proj.i: oprac.	mgr inz.arch.Katarzyna Kowalska mgr inz.arch.Milena Tratwal
data:	10.2016
jednostka projektowa:	pracownia EMKA architektura wnętrza design prezentacje, wizualizacje mgr inż.arch. Michał Kruczalak mgr inż.arch. Katarzyna Kapturska